



метал. лестница
см. КЖ
+45,650

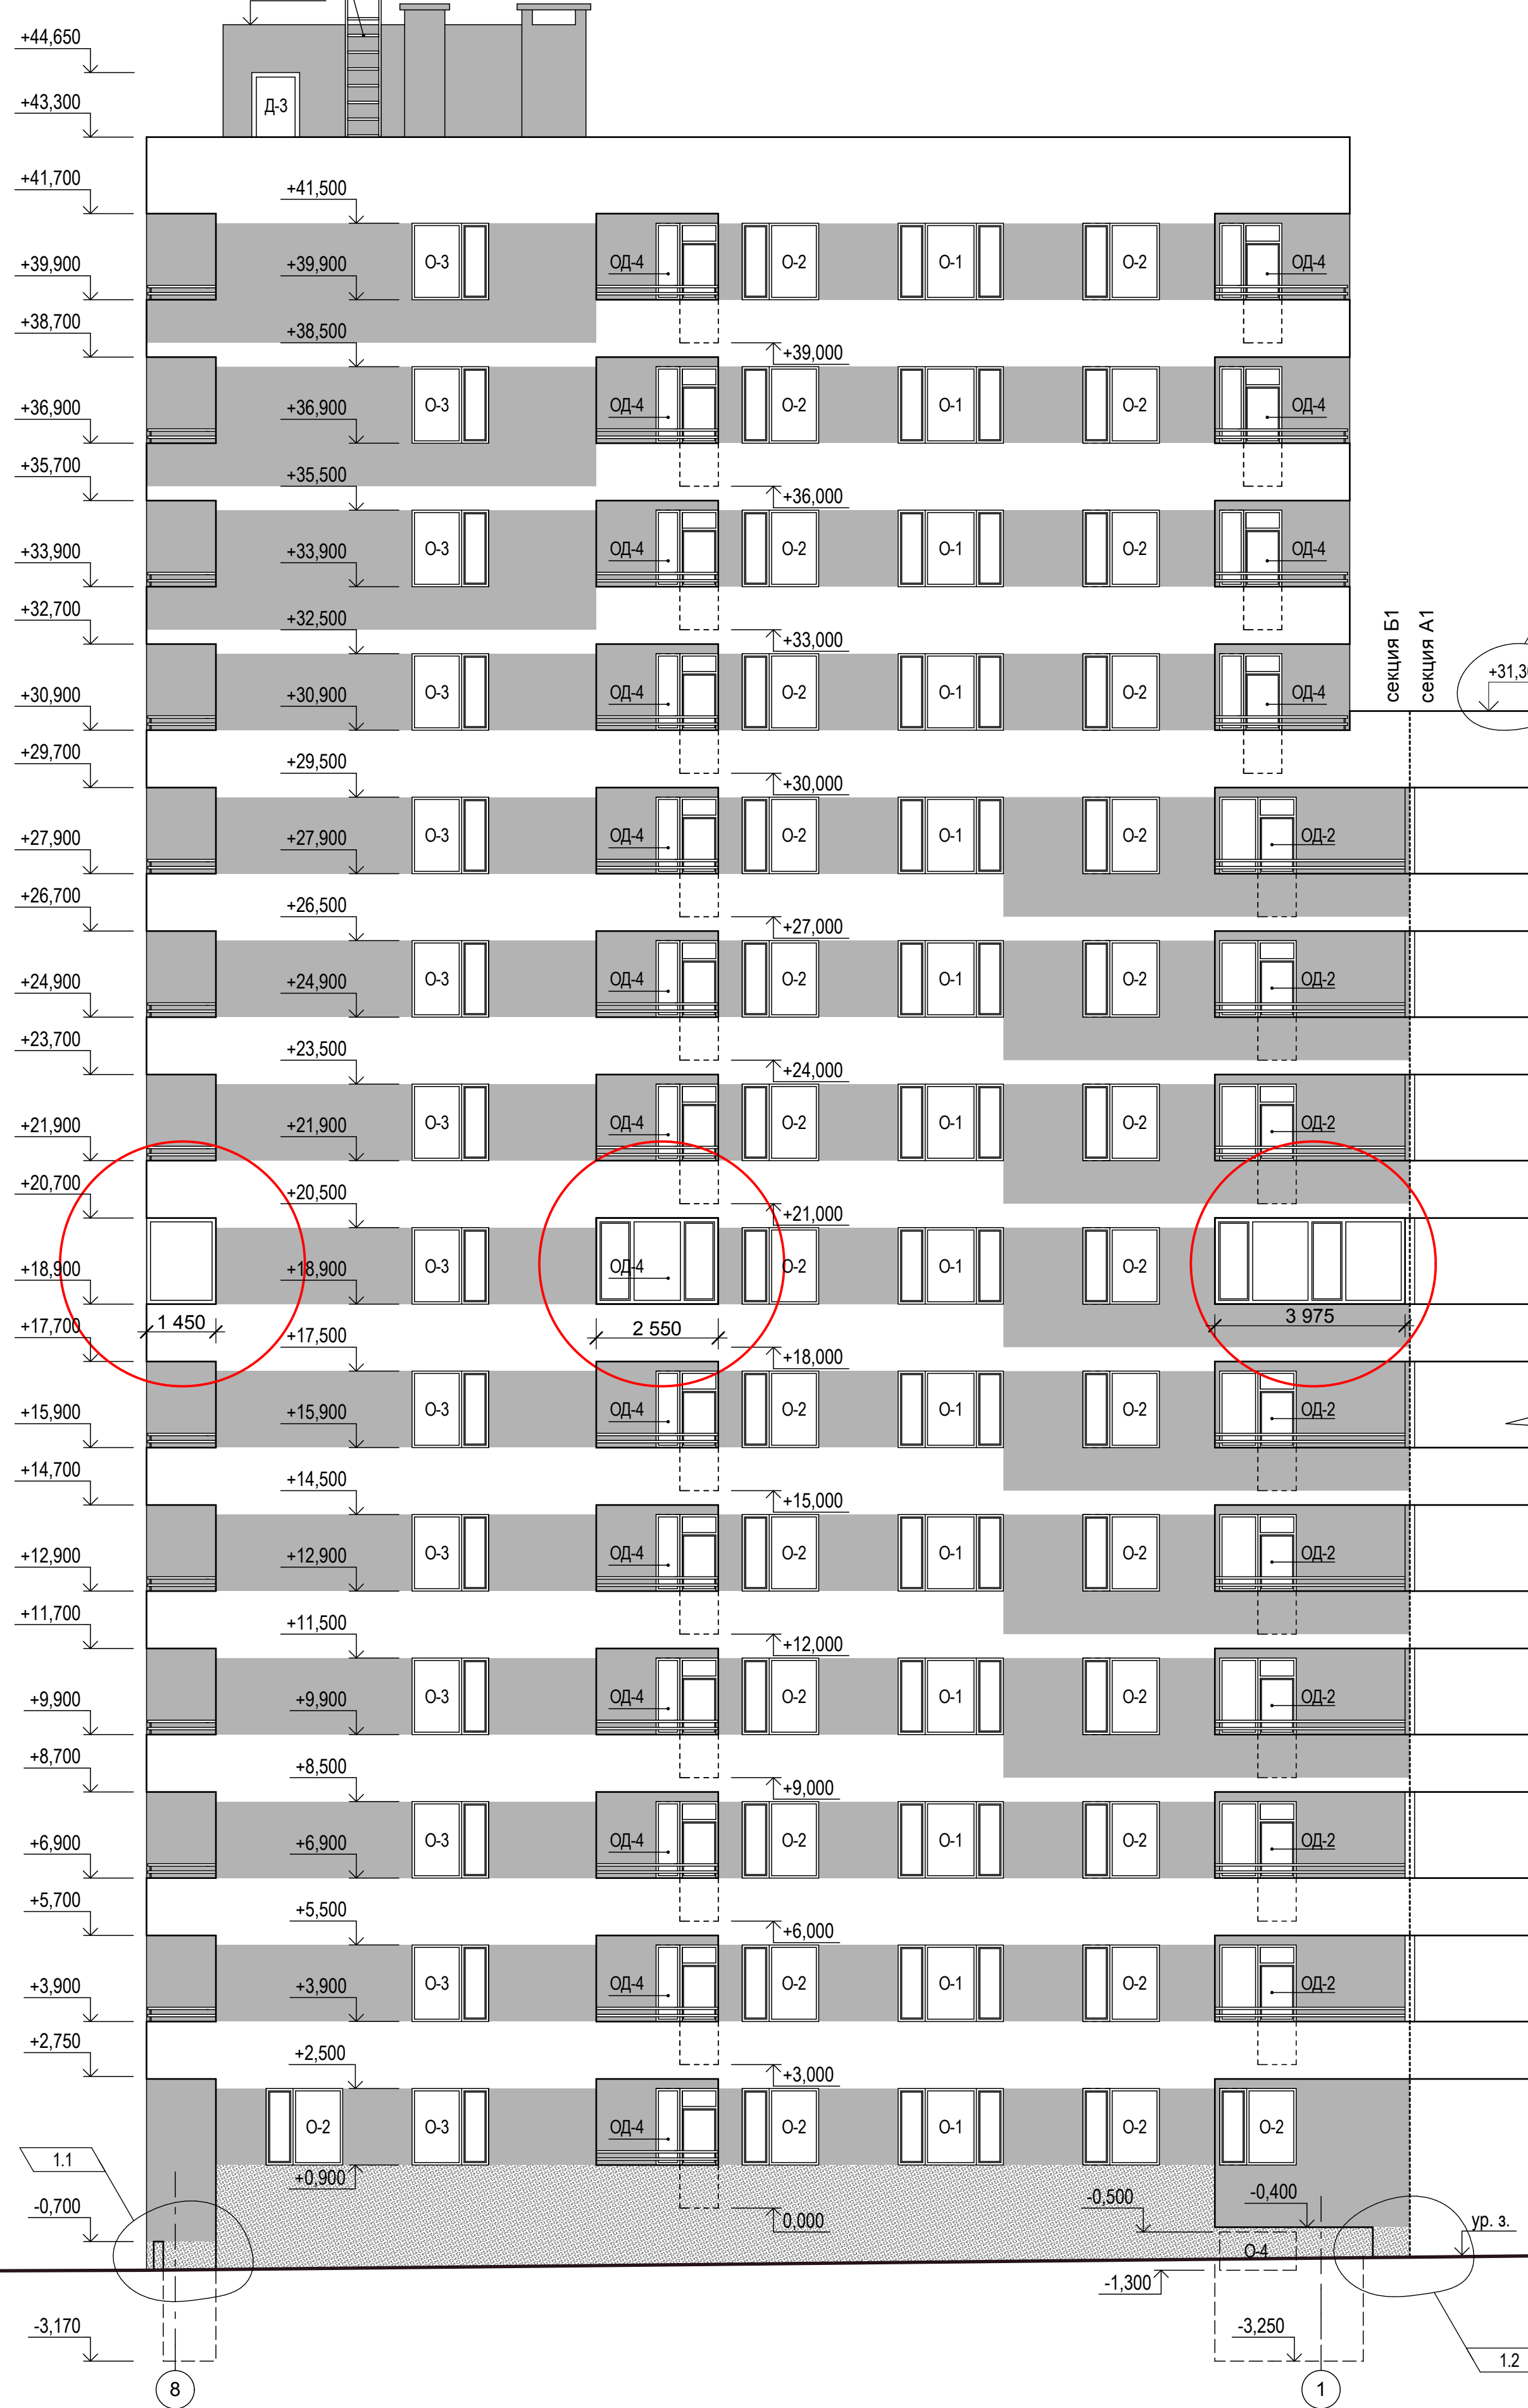

	-фасадная штукатурка (см. паспорт отделки 08/16 ПО)
	-фасадная штукатурка (см. паспорт отделки 08/16 ПО)
	-каменная штукатурка (см. паспорт отделки 08/16 ПО)

Примечание:
1. Данный лист читать совместно с маркировочными планами этажей.

Фасад Р-

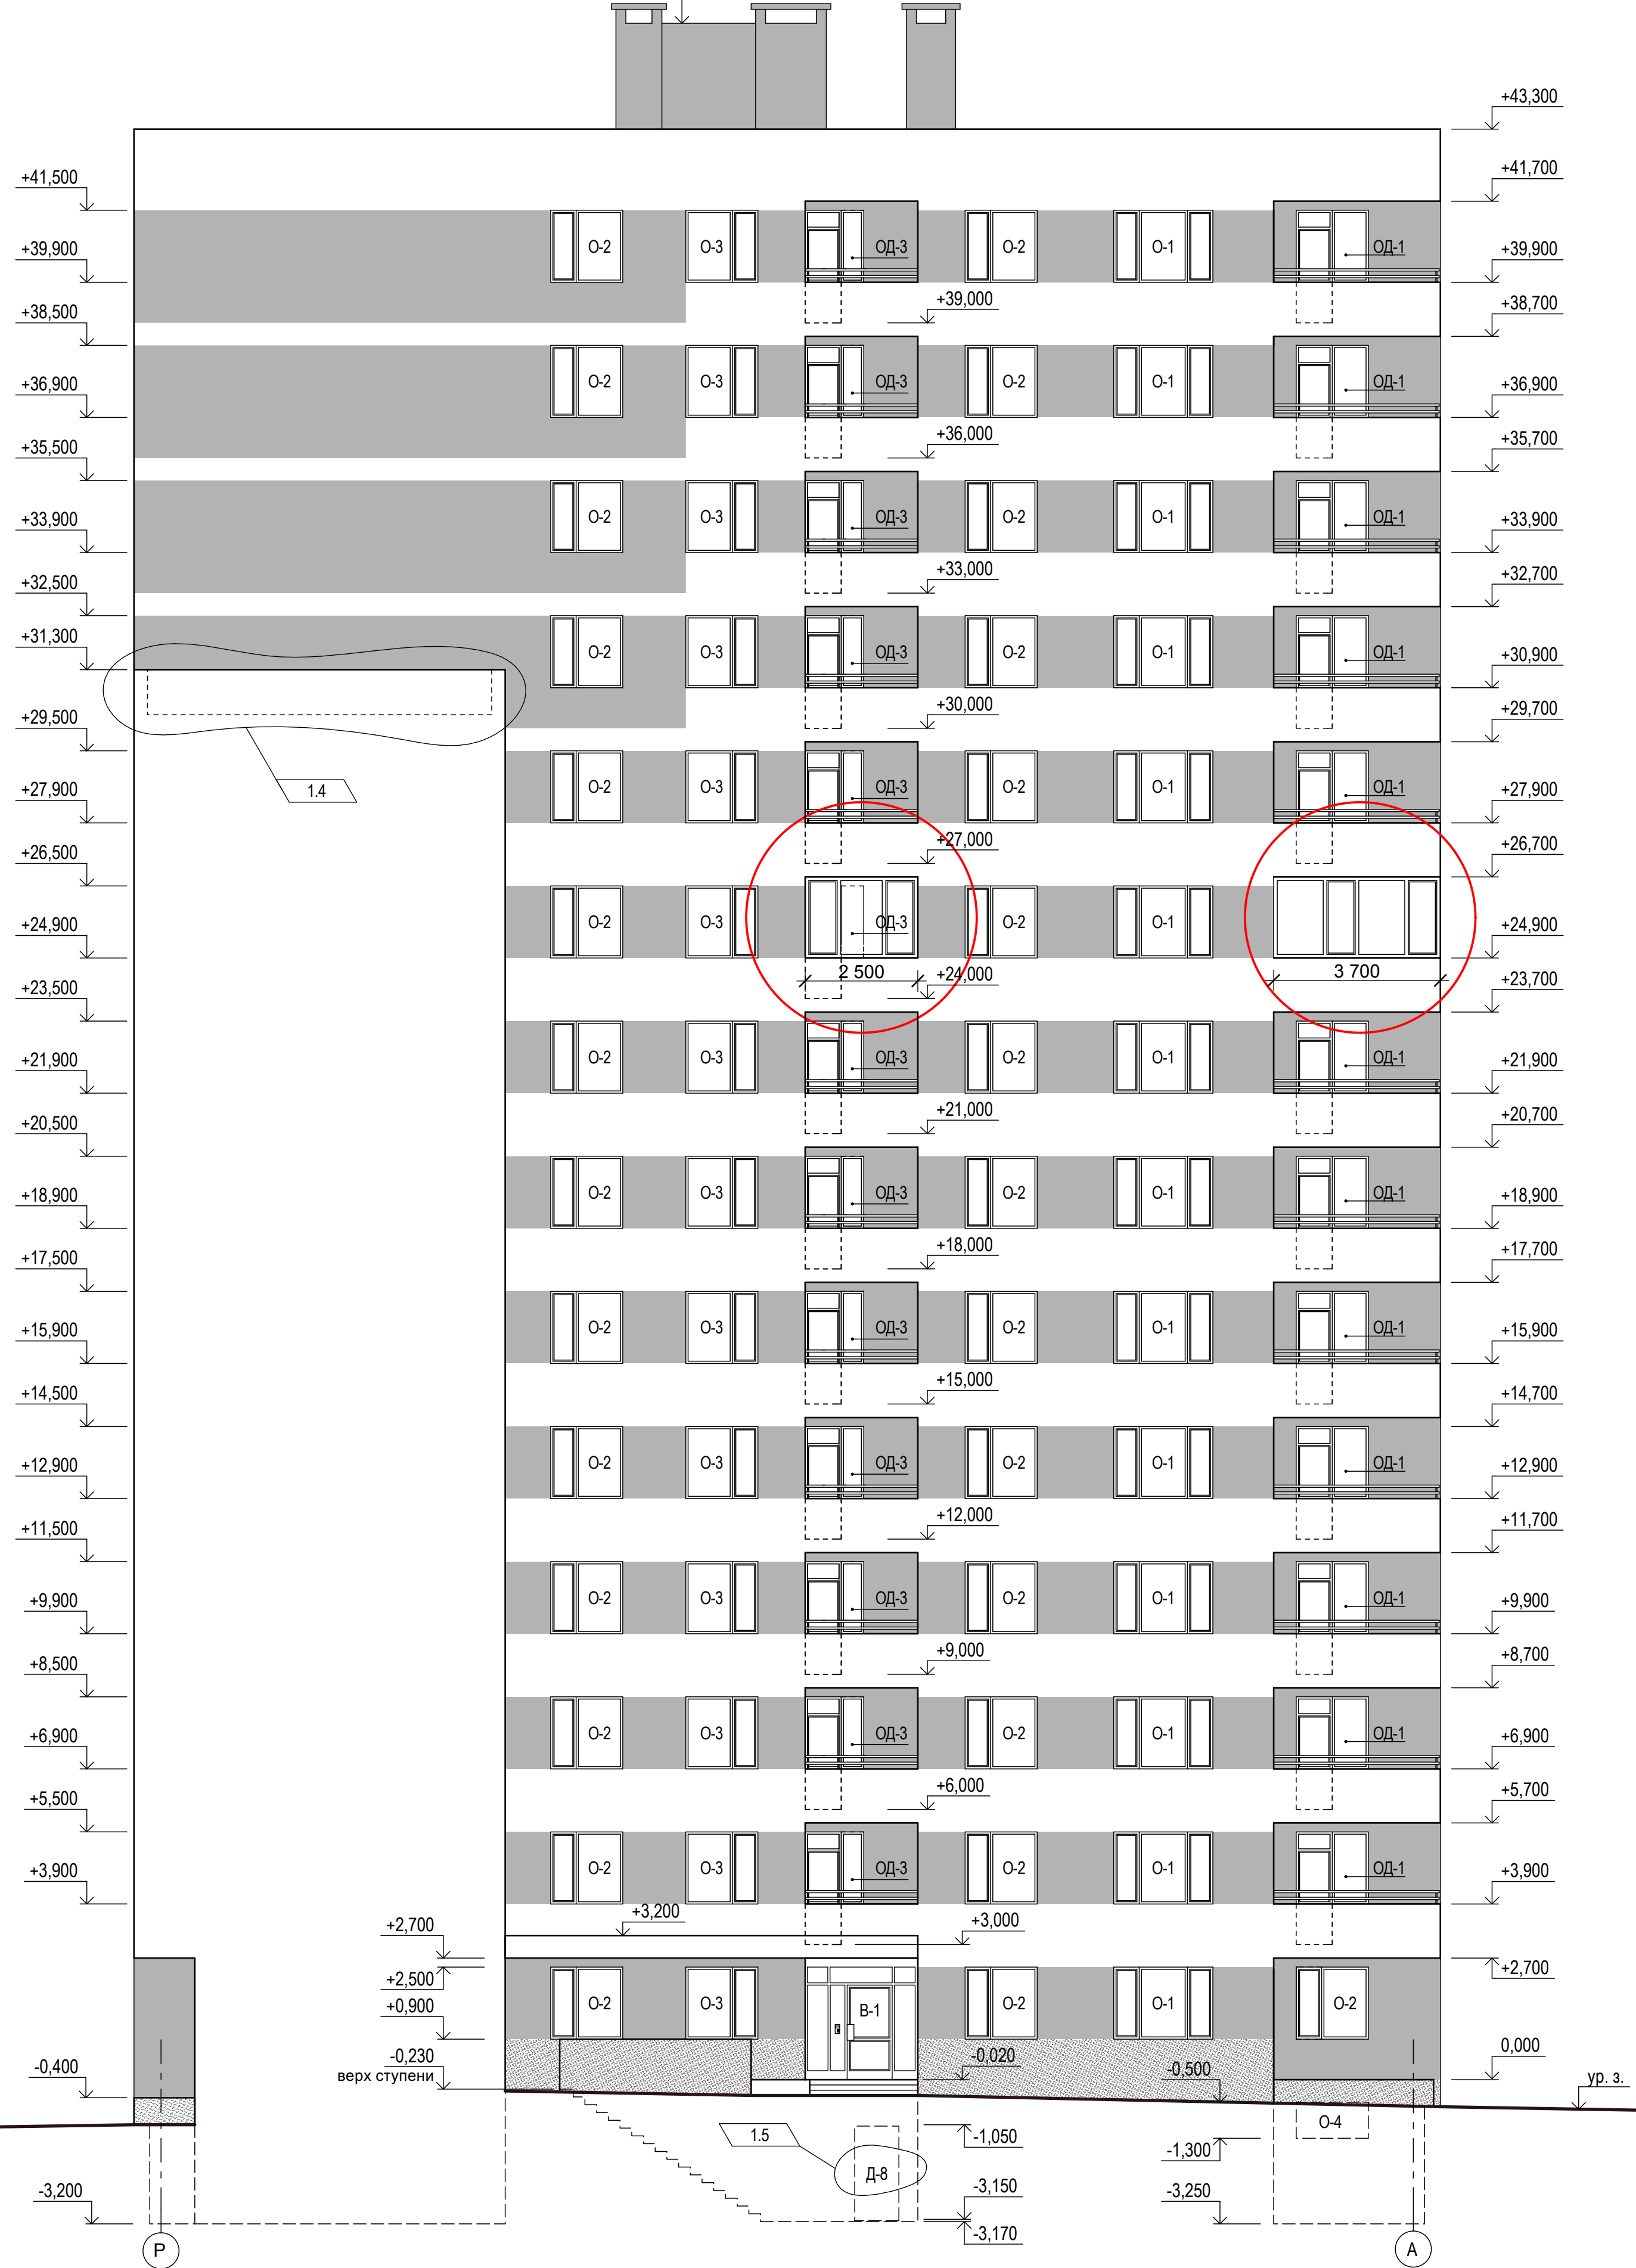

					02/18-AP.АН		
					Новое строительство жилого квартала по просп. Льва Ландау (бывший просп. Пятидесятилетия СССР) угодл просп. Московского в г. Харькове. 1-я очередь строительства		
1	5						
Изм.	Кол.	Лист	№док.	Подпись	Дата		
ГАП		Тун И. А.				Стадия	Лист
Разраб.		Ожогин				Р	19
Проверил		Проскурня				Листов	
Н. контр.		Тун И. А.					
1-й пусковой комплекс. Секция "Б1"							
Фасады 8-1; Р-А						КТМ "МИР"	
						г. Харьков	